


dune

PORT OF DESTINATION

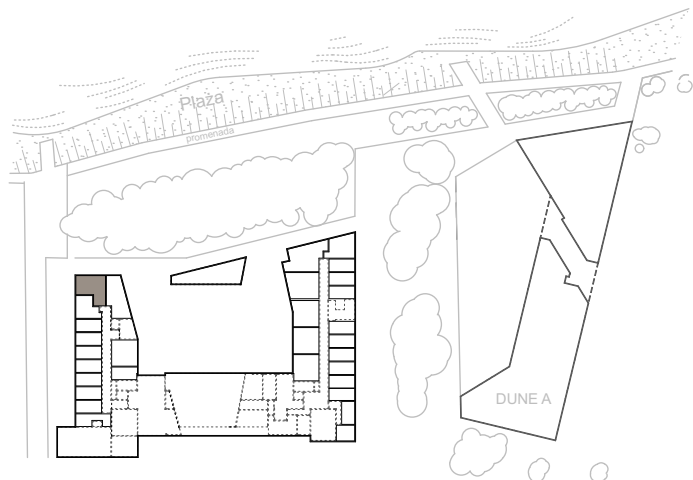

Apartament 00.10

Parter

Zestawienie Powierzchni

00.10.01	Korytarz	10,93 m ²
00.10.02	Łazienka	3,69 m ²
00.10.03	Pokój dzienny + kuchnia	25,36 m ²
00.10.04	Sypialnia	12,67 m ²
		52,65 m²
00.10	Taras	35,76 m ²
00.10	Ogródek	60,34 m ²

FIRMUS
REAL ESTATE INVESTMENT & DEVELOPMENT

FIRMUS GROUP
Biuro Sprzedaży
ul. Piastów 1A/E, 76-032 Mielno
Tel. 94 342 22 22
Tel. kom. 508 002 800
www.mielno-dune.pl

PROJEKT:



studio architektoniczne SIETNICKI
www.sasstudio.pl



Skala 1:50

TARAS
00.10
Pow.: 35,76 m²

POKÓJ DZIENNY + KUCHNIA
00.10.03
Pow.: 25,36 m²

SYPIALNIA
00.10.04
Pow.: 12,67 m²

ŁAZIENKA
00.10.02
Pow.: 3,69 m²

KORYTARZ
00.10.01
Pow.: 10,93 m²